




Apartamenty Słonimska R

Słonimska, Piasta
Białystok

M42

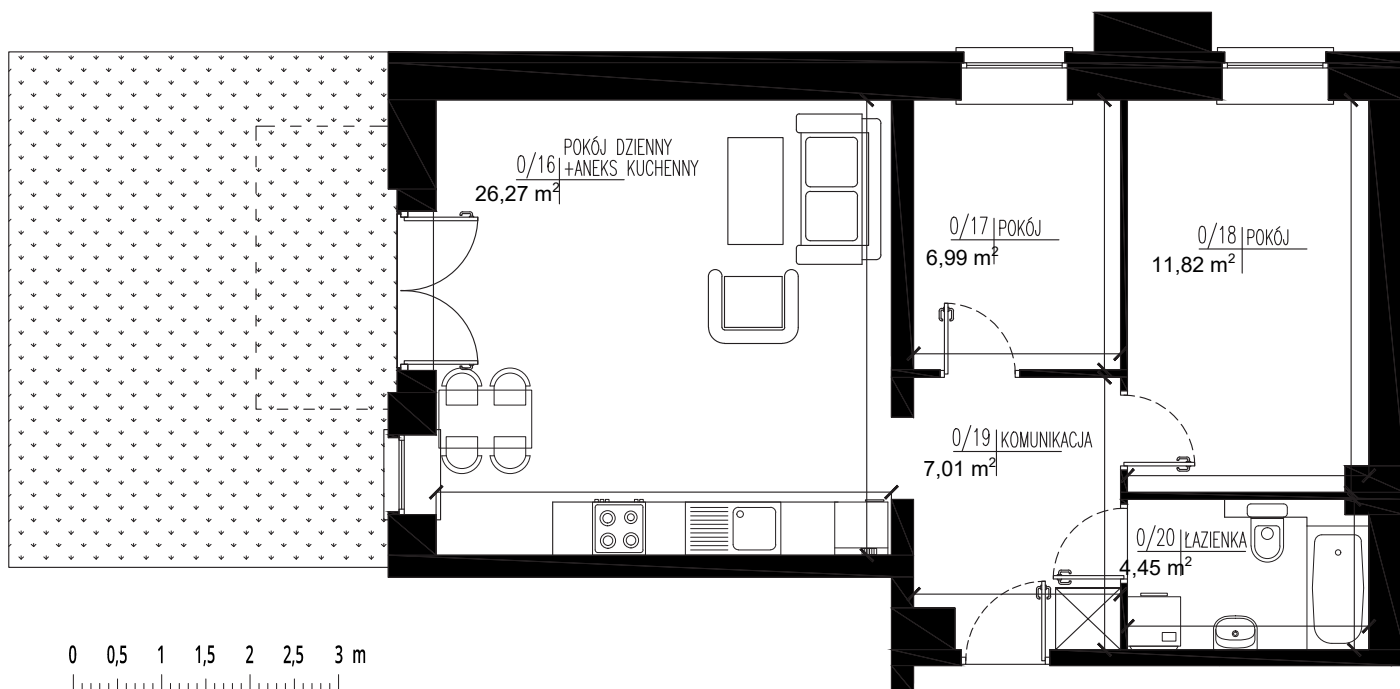

PU = 56,54 m²

Cena: 304 500 zł

Apartamenty Słonimska oferuje:

- wyjątkowa architektura,
- wysokość pomieszczeń 2,85 m,
- możliwość dostosowania projektu mieszkań, do indywidualnych potrzeb,
- bogata infrastruktura towarzysząca osiedlu,
- bliskość centrum miasta

BUDYNEK B
KLATKA B/K7
PARTER

- pokój dzienny z aneksem kuchennym 26,27 m²
- pokój 7,01 m²
- pokój 11,82 m²
- łazienka 4,45 m²
- komunikacja 7,01 m²
- taras

**RYDZEWSKI
DEVELOPMENT**

Biuro Sprzedaży:

adres: ul. Słonimska 24 lok.5,
15-028 Białystok

e-mail: biuro@rydzewskidevelopment.pl

tel: +48 733-900-723