


BIAŁYSTOK  
UL. SŁONIMSKA 24

## LOKAL USŁUGOWY NR 2

1 KONDYGNACJA NADZIEMNA (PARTER)  
POWIERZCHNIA UŻYTKOWA 79,06 m<sup>2</sup>

RZUT  
SKALA 1:100

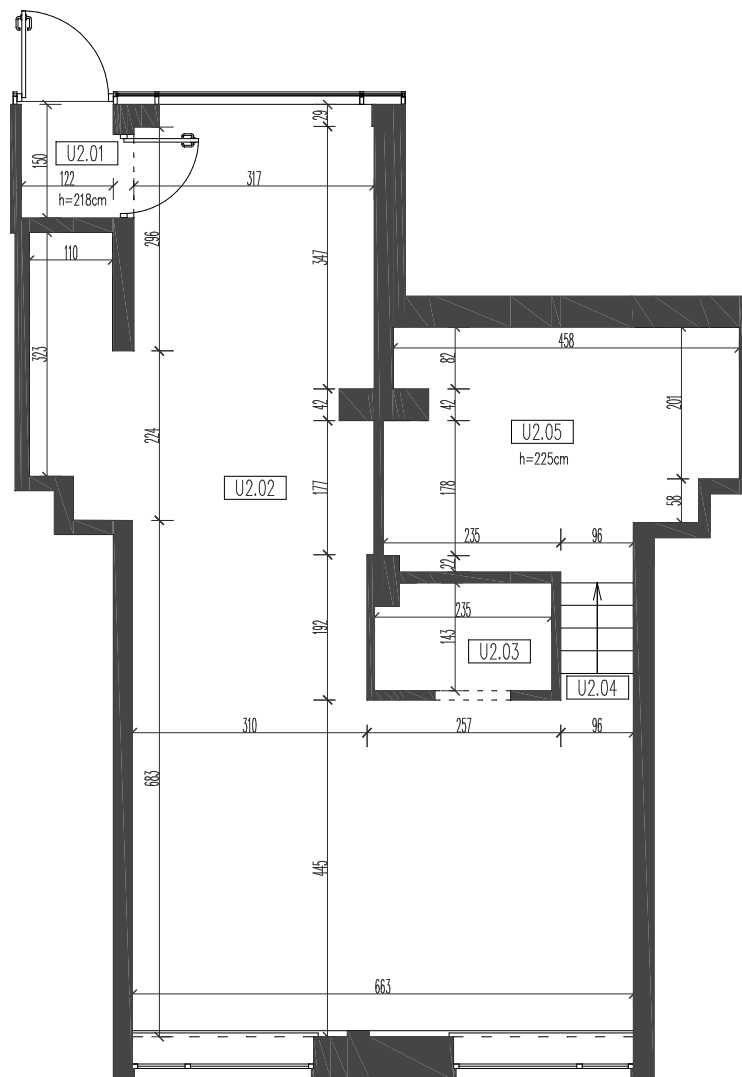

SYMBOL	NAZWA	POW.(m <sup>2</sup> )	SUMA(m <sup>2</sup> )
U1.01	wiatrołap	1,88	
U1.02	usługi	58,64	
U1.03	wc	3,29	
U1.04	komunikacja	1,62	
U1.05	zaplecze	13,63	51,38